


# СХЕМА ТЕРРИТОРИАЛЬНОГО ПЛАНИРОВАНИЯ ЗЕЛЕНЧУКСКОГО МУНИЦИПАЛЬНОГО РАЙОНА КАРАЧАЕВО-ЧЕРКЕССКОЙ РЕСПУБЛИКИ

## СХЕМА ИНЖЕНЕРНОЙ ИНФРАСТРУКТУРЫ

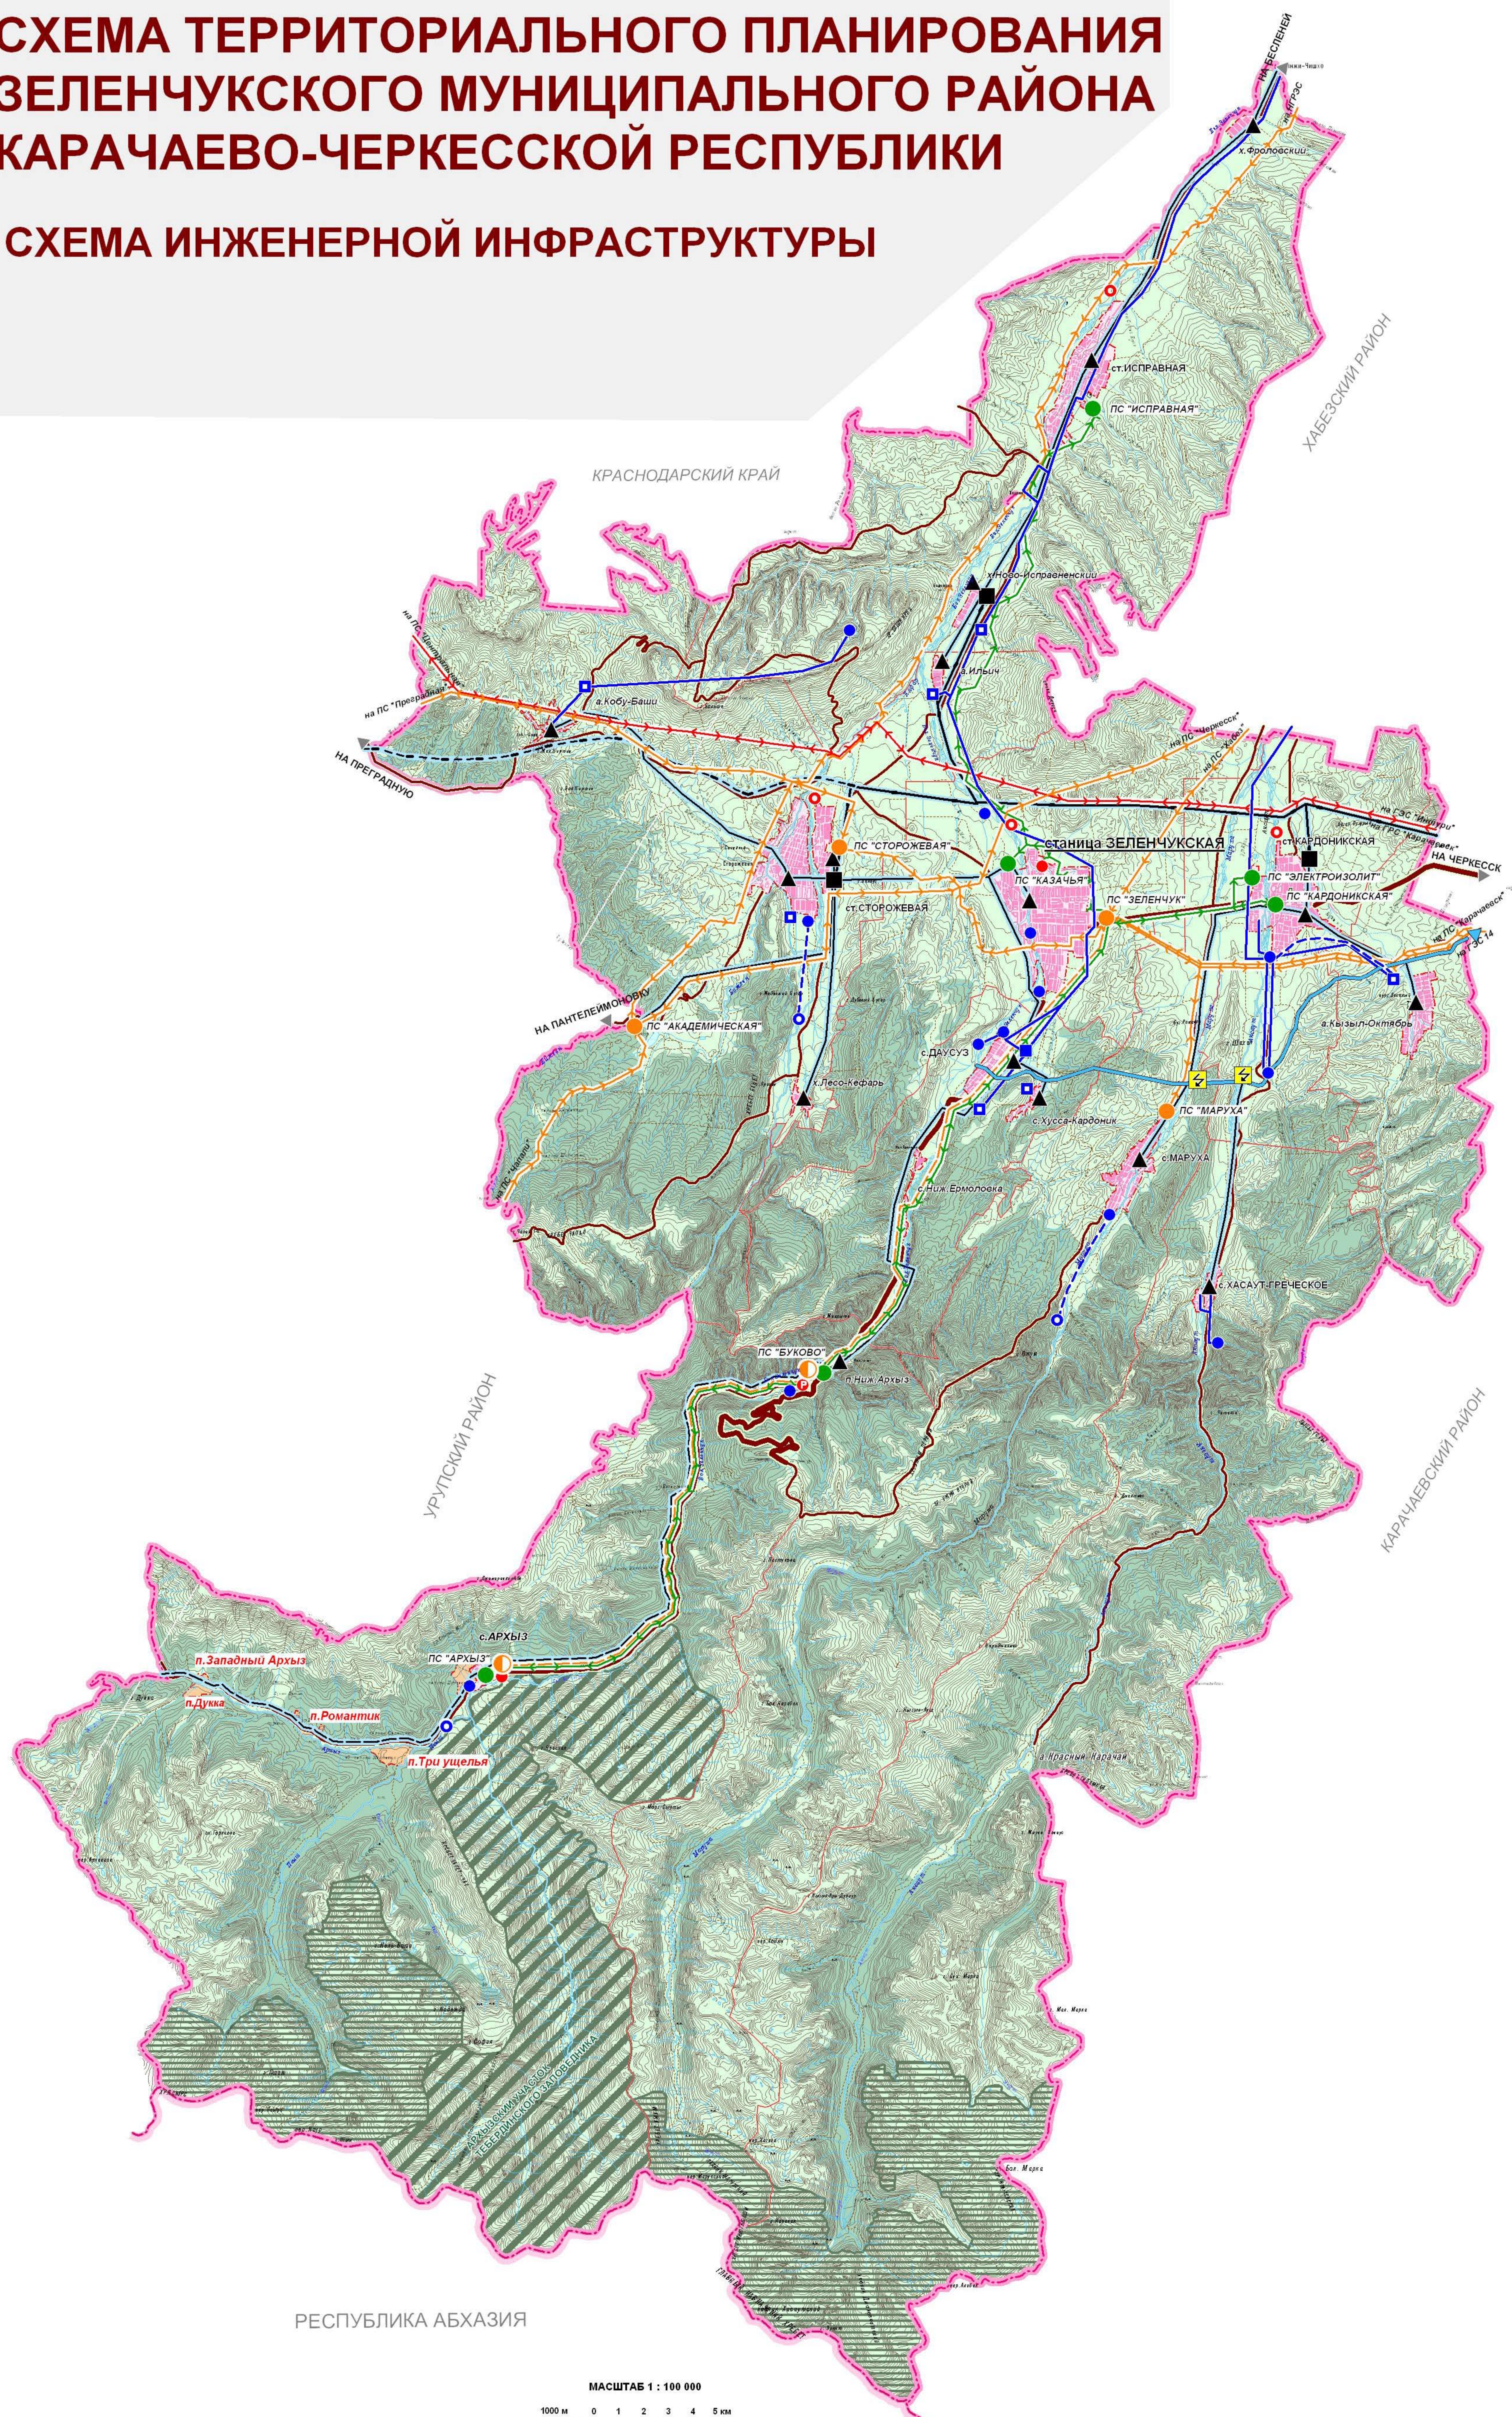

### УСЛОВНЫЕ ОБОЗНАЧЕНИЯ

- АДМИНИСТРАТИВНЫЕ ГРАНИЦЫ**
- РОССИЙСКОЙ ФЕДЕРАЦИИ И СОПРЕДЕЛЬНЫХ ГОСУДАРСТВ
  - МУНИЦИПАЛЬНЫХ ОБРАЗОВАНИЙ
  - ЗЕЛЕНЧУКСКОГО МУНИЦИПАЛЬНОГО РАЙОНА
  - СЕЛЬСКИХ ПОСЕЛЕНИЙ

- АДМИНИСТРАТИВНЫЙ СТАТУС НАСЕЛЕННЫХ ПУНКТОВ**
- станица **ЗЕЛЕНЧУКСКАЯ** - АДМИНИСТРАТИВНЫЙ ЦЕНТР РАЙОНА
  - Н.Ермоловка** - СЕЛЬСКИЕ НАСЕЛЕННЫЕ ПУНКТЫ, В Т.Ч.:
  - ДАУСУЗ** - ЦЕНТРЫ СЕЛЬСКИХ ПОСЕЛЕНИЙ
  - Три ущелья** - ПРОЕКТНЫЕ ПОСЕЛКИ ГОРНО-РЕКРЕАЦИОННОГО КОМПЛЕКСА ФЕДЕРАЛЬНОГО ЗНАЧЕНИЯ "АРХЫЗ"

- ГРАНИЦЫ КАТЕГОРИЙ ЗЕМЕЛЬ**
- СЕЛЬСКИХ НАСЕЛЕННЫХ ПУНКТОВ, В Т.Ч.
  - ЖИЛОЙ И ОБЩЕСТВЕННОЙ ЗАСТРОЙКИ
  - ПРОМЫШЛЕННОСТИ, ЭНЕРГЕТИКИ, ТРАНСПОРТА И ИЛИНОГО СПЕЦИАЛЬНОГО НАЗНАЧЕНИЯ, ИЗ НИХ:
  - ТРАНСПОРТА, В Т.Ч.:
  - АВТОДОРОГ ОБЩЕГО ПОЛЬЗОВАНИЯ

- ФЕДЕРАЛЬНОГО ЗНАЧЕНИЯ
- РЕГИОНАЛЬНОГО ИЛИ МЕЖМУНИЦИПАЛЬНОГО ЗНАЧЕНИЯ
- ЛЕСНОГО ФОНДА
- ОСОБО ОХРАНЯЕМЫХ ТЕРРИТОРИЙ
- ВОДНОГО ФОНДА
- ПРОЧИХ ЗЕМЕЛЬ

### МАГИСТРАЛЬНЫЕ ИНЖЕНЕРНЫЕ КОММУНИКАЦИИ И ОБЪЕКТЫ

- ЭНЕРГОСНАБЖЕНИЕ**
- ВЛ 500 кВ
  - ВЛ 110 кВ
  - ВЛ 35 кВ
  - ЭЛЕКТРОПОДСТАНЦИЯ 110 кВ
  - ЭЛЕКТРОПОДСТАНЦИЯ 35 кВ
  - ГЭС
  - ТРАССА ПЕРЕЕРОСКИ СТОКА
  - МАГИСТРАЛЬНЫЙ ГАЗОПРОВОД
  - ГАЗОПРОВОД ВЫСОКОГО И СРЕДНЕГО ДАВЛЕНИЯ
  - ГРС
  - ГРП
- ВОДОСНАБЖЕНИЕ**
- ХОЗЯЙСТВЕННО-ПИТЬЕВЫЕ ВОДОЗАБОРЫ
  - РЕЗЕРВУАРЫ ЧИСТОЙ ВОДЫ
  - ВОДОПРОДОННЫЕ ОЧИСТНЫЕ СООРУЖЕНИЯ
  - ВОДОВОДЫ
- ВОДООТВЕДЕНИЕ**
- КАНАЛИЗАЦИОННЫЕ ОЧИСТНЫЕ СООРУЖЕНИЯ (КОС)
  - РЕКОНСТРУКЦИЯ КОС

РЕСПУБЛИКА АБХАЗИЯ



МИНИСТЕРСТВО РЕГИОНАЛЬНОГО РАЗВИТИЯ  
РОССИЙСКОЙ ФЕДЕРАЦИИ  
НАУЧНО-ИССЛЕДОВАТЕЛЬСКИЙ И ПРОЕКТНЫЙ  
**ИНСТИТУТ УРБАНИСТИКИ**

АРХИТЕКТУРНО-ПЛАНИРОВОЧНАЯ МАСТЕРСКАЯ № 4

СХЕМА ТЕРРИТОРИАЛЬНОГО ПЛАНИРОВАНИЯ  
ЗЕЛЕНЧУКСКОГО МУНИЦИПАЛЬНОГО РАЙОНА  
КАРАЧАЕВО-ЧЕРКЕССКОЙ РЕСПУБЛИКИ

МАШТАБ 1:100 000  
Име. № 7718